

BUDYNEK C

mieszkanie nr 11

2 pok. 2.PIĘTRO

pow. użytkowa 48.83 m²


pow. użytkowa kond. netto lokalu 49.81 m²

pow. balkonu/ogródka 9.78 m²

ZESTAWIENIE POWIERZCHNI:


- 1. hol 6.15 m²
- 2. łazienka 5.99 m²
- 3. pokój 11.93 m²
- 4. pokój dzienny + aneks 24.76 m²

ściana z możliwością demontażu
powierzchnia pod ścianami nadającymi się do demontażu 0.98 m²

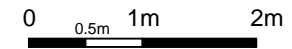

INWESTYCJA:
**APARTAMENTY
MODLIŃSKA**

www.apartamentymodlinska.pl

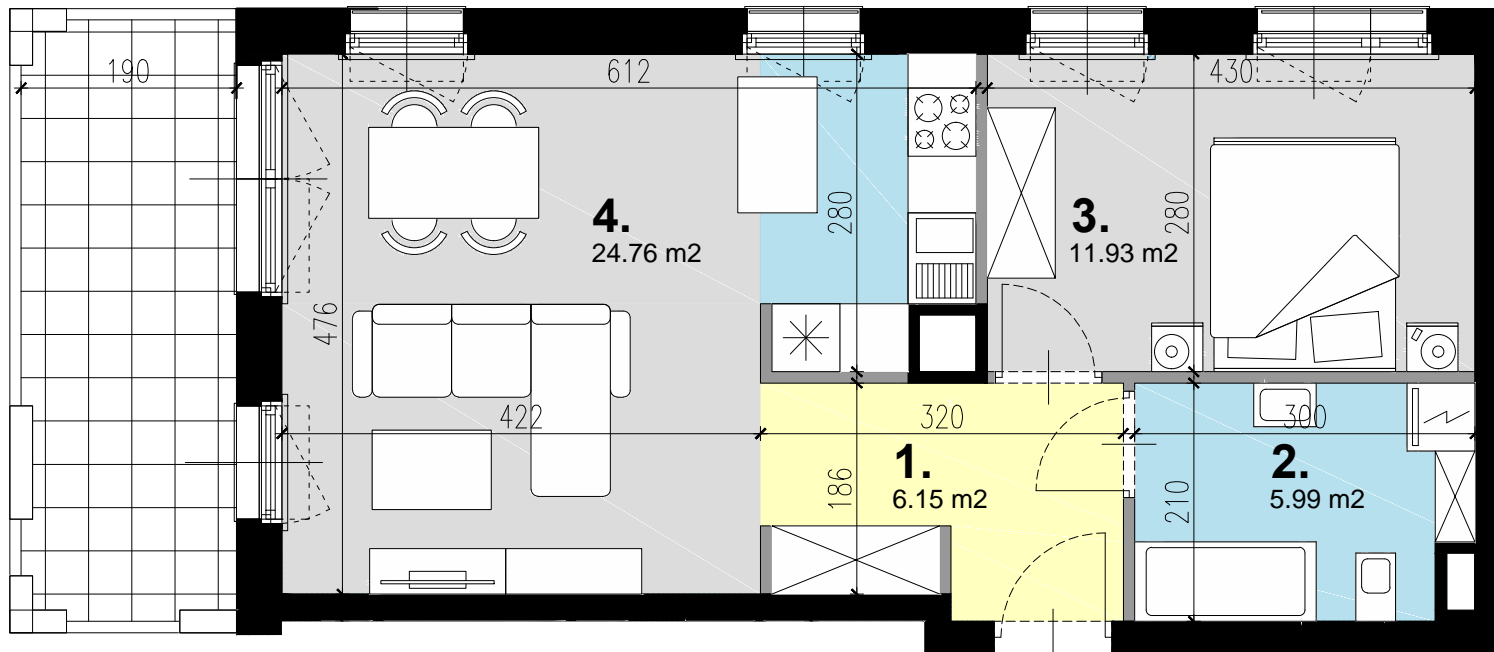

UWAGA:

1. Wymiary pomieszczeń, lokalizację przyborów sanitarnych, rozmieszczenie punktów instalacyjnych itp. podano zgodnie z projektem budowlanym. Mogą wystąpić niewielkie różnice wymiarów i usytuowania elementów powstałe w trakcie realizacji prac budowlanych.

2. Powierzchnia użytkowa lokalu jest określona na podstawie rozporządzenia Ministra transportu, Budownictwa i Gospodarki Morskiej z dn. 25.04.2012 r. w sprawie szczegółowego zakresu i formy projektu budowlanego (Dz. U. z 2012 r. poz. 462); zgodnie z zasadami zawartymi w polskiej normie PN-ISO 9836:1997, tj.: powierzchnia użytkowa lokalu jest obliczona w metrach kwadratowych z dokładnością do dwóch miejsc po przecinku, dla wymiarów lokalu w stanie wykończonym, na poziomie podłogi, nie licząc listew przypodłogowych, progów itp. Do powierzchni użytkowej lokalu nie wlicza się powierzchni elementów nadających się do demontażu, otworów na drzwi i okna oraz nisz w elementach zamykających.

3. Przedstawiona na rzucie aranżacja ma charakter przykładowy, umeblowanie nie stanowi wyposażenia nabywanego lokalu.